


SHINAGAWA SEASON TERRACE CONFERENCE

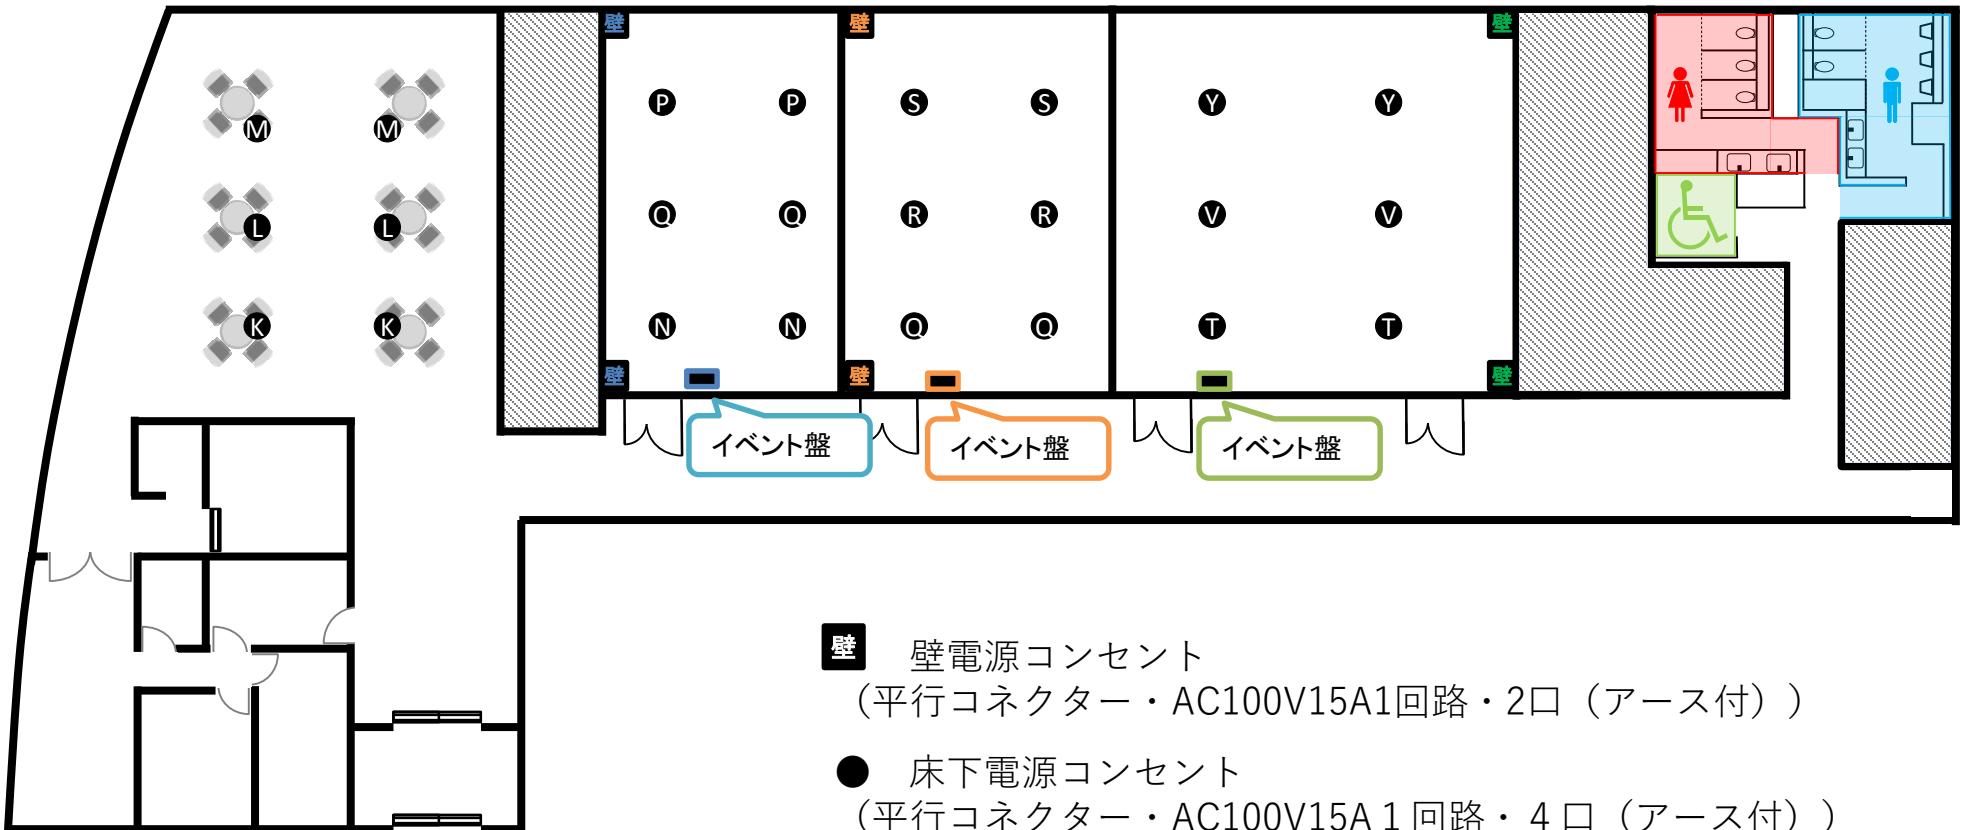

壁

壁電源コンセント
(平行コネクター・
AC100V15A1回路・2口 (アース付))

● 床下電源コンセント
(平行コネクター・
AC100V15A 1回路・4 口 (アース付))

